

委托书

九江绿野环境工程咨询有限公司：

根据《中华人民共和国水土保持法》、《江西省实施〈中华人民共和国水土保持法〉办法》、《水利部关于进一步深化“放管服”改革全面加强水土保持监管的意见》等法律法规和相关文件规定要求，现委托贵公司编制《嘉辉郦堡商住小区A区三期水土保持方案报告表》，望贵公司按照国家法律法规和相关文件的规定要求，早日完成该项目的水土保持方案编制工作。

特此委托

九江市嘉辉房地产开发有限公司

2022年5月


宗地图

单位: m.m²

宗地编号:

权利人:

地籍图号: 3243.60-376.50

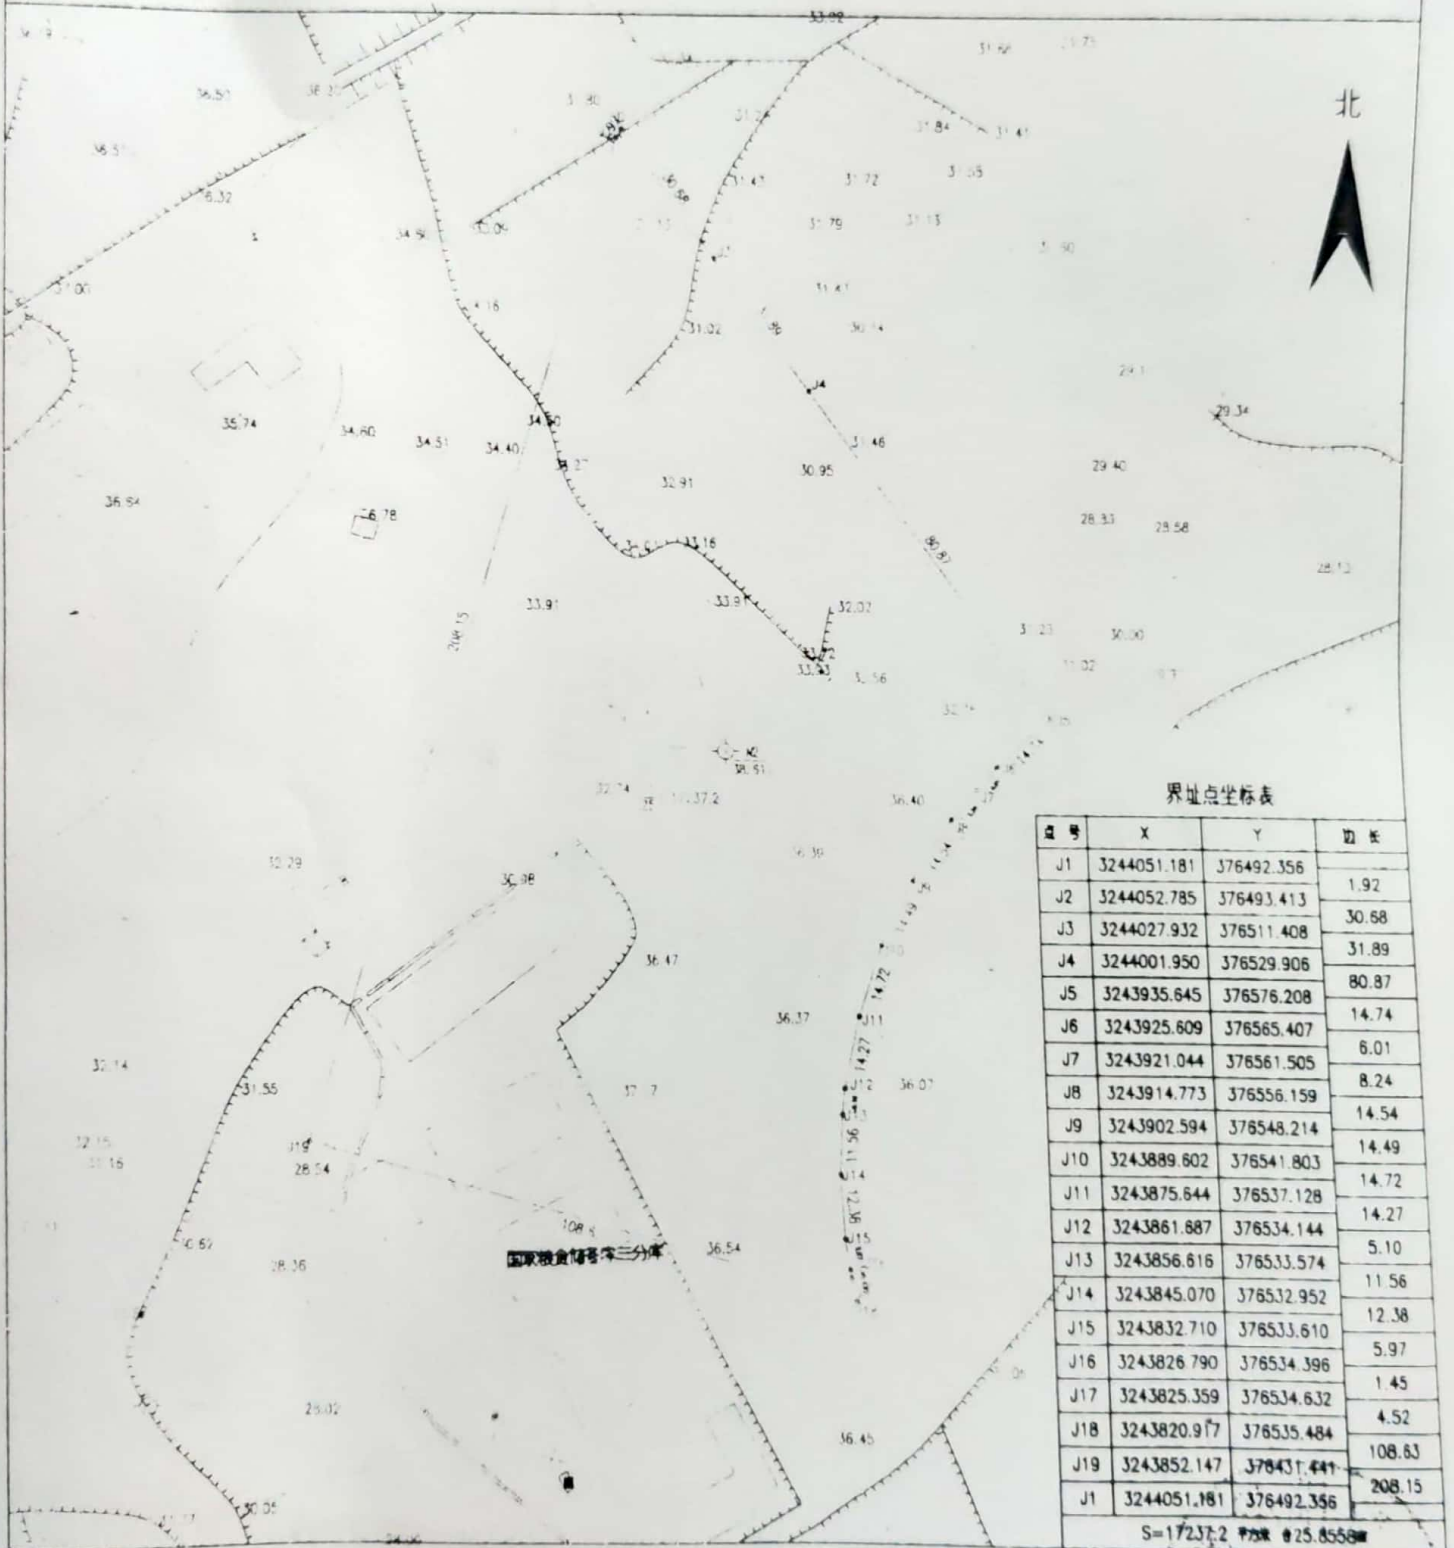

审核日期:

1:1000

西安80坐标系

绘图员: 张满足

审核员: 王仕刚



扫描全能王 创建

江西省企业投资项目备案通知书

九江市嘉辉房地产开发有限公司：

依据《行政许可法》、《企业投资项目核准和备案管理条例》（国务院令第 673 号）、《企业投资项目核准和备案管理办法》（国家发展和改革委员会令 2017 年第 2 号）等有关法律法规，经审查，你单位通过江西省投资项目在线审批监管平台告知的嘉辉郦堡商住小区A区三期 项目（项目统一代码为：2019-360426-47-03-029276），符合项目备案有关规定，现予备案。项目备案信息的真实性、合法性和完整性由你单位负责。

项目备案后，项目法人发生变化，项目建设地点、规模、内容发生重大变化或者放弃项目建设，应当通过江西省投资项目在线审批监管平台及时告知项目备案机关，并修改相关信息。项目建设单位在开工建设前，应当根据相关法律法规规定办理其他相关手续。

附件：江西省企业投资项目备案登记信息表



附件

江西省企业投资项目备案登记信息表

项目名称		嘉辉郦堡商住小区A区三期				
统一项目代码		2019-360426-47-05-029276				
企业基本情况	项目单位名称	九江市嘉辉房地产开发有限公司		法人代码	91360400563815406N	
	单位地址	江西省九江市德安县府佑路18号		邮政编码	330400	
	企业登记注册类型	外商独资企业		注册资金（万元）	11900	
	法人代表	王光彬		联系电话	15170970177	
项目基本情况	项目拟建地址	渊明大道南侧、规划环形道路西侧				
	建设内容及规模（面积、产品名称、生产规模、进口设备、生成工艺方案等）	总用地面积：17185.72平方米（实际以国土部门核准的用地面积为准） 总建筑面积：33466.82平方米（其中地上计容面积27483.63平方米，地下非计容面积5983.19平方米）容积率：1.599建筑密度：28.44%绿地率：35%				
	所属行业	城建		项目资本金（万元）	8000	
	建设起止年限	2019~2021		项目建筑面积（平方米）	33466.82	
	项目总用地面积	17185.72		需要新征土地面积		
项目投资情况	合计（万元）	固定资产投资（万元）			铺底流动资金（万元）	其他（万元）
		小计	土建	设备		
	8000	6000.00	4500	1500	1000	1000